


Grundriss 2½-Zimmerwohnung mit 62 m<sup>2</sup>

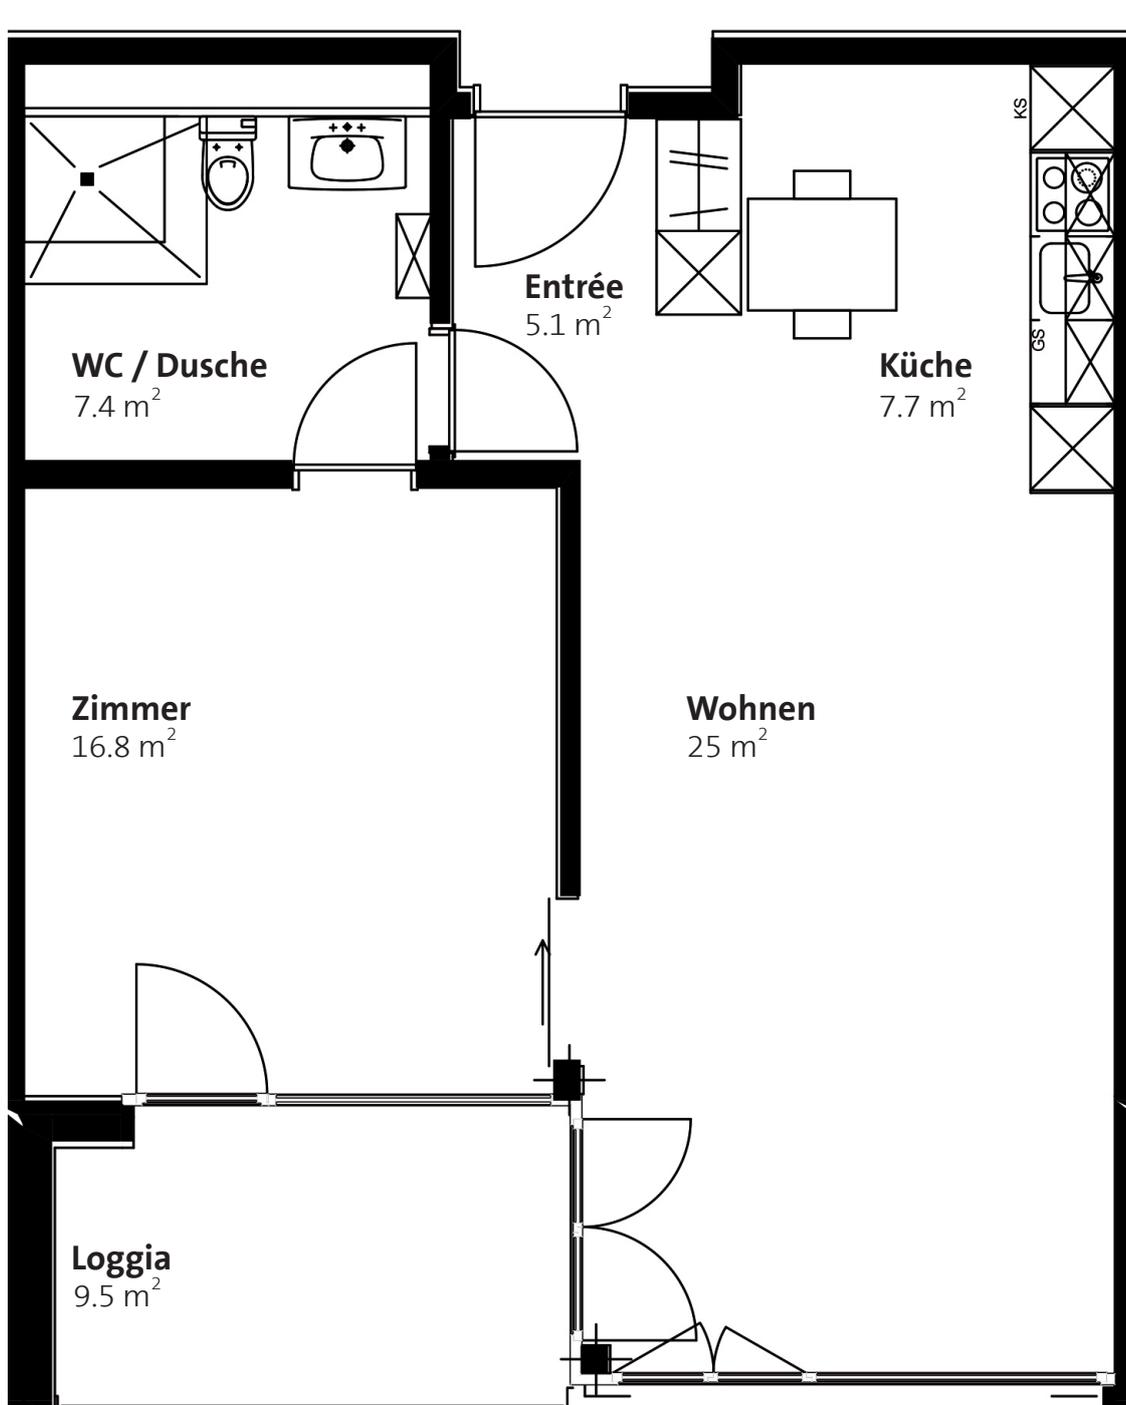

Mst: 1:100